



INTERVENTO DI PROGETTO  
Unica soluzione abitativa

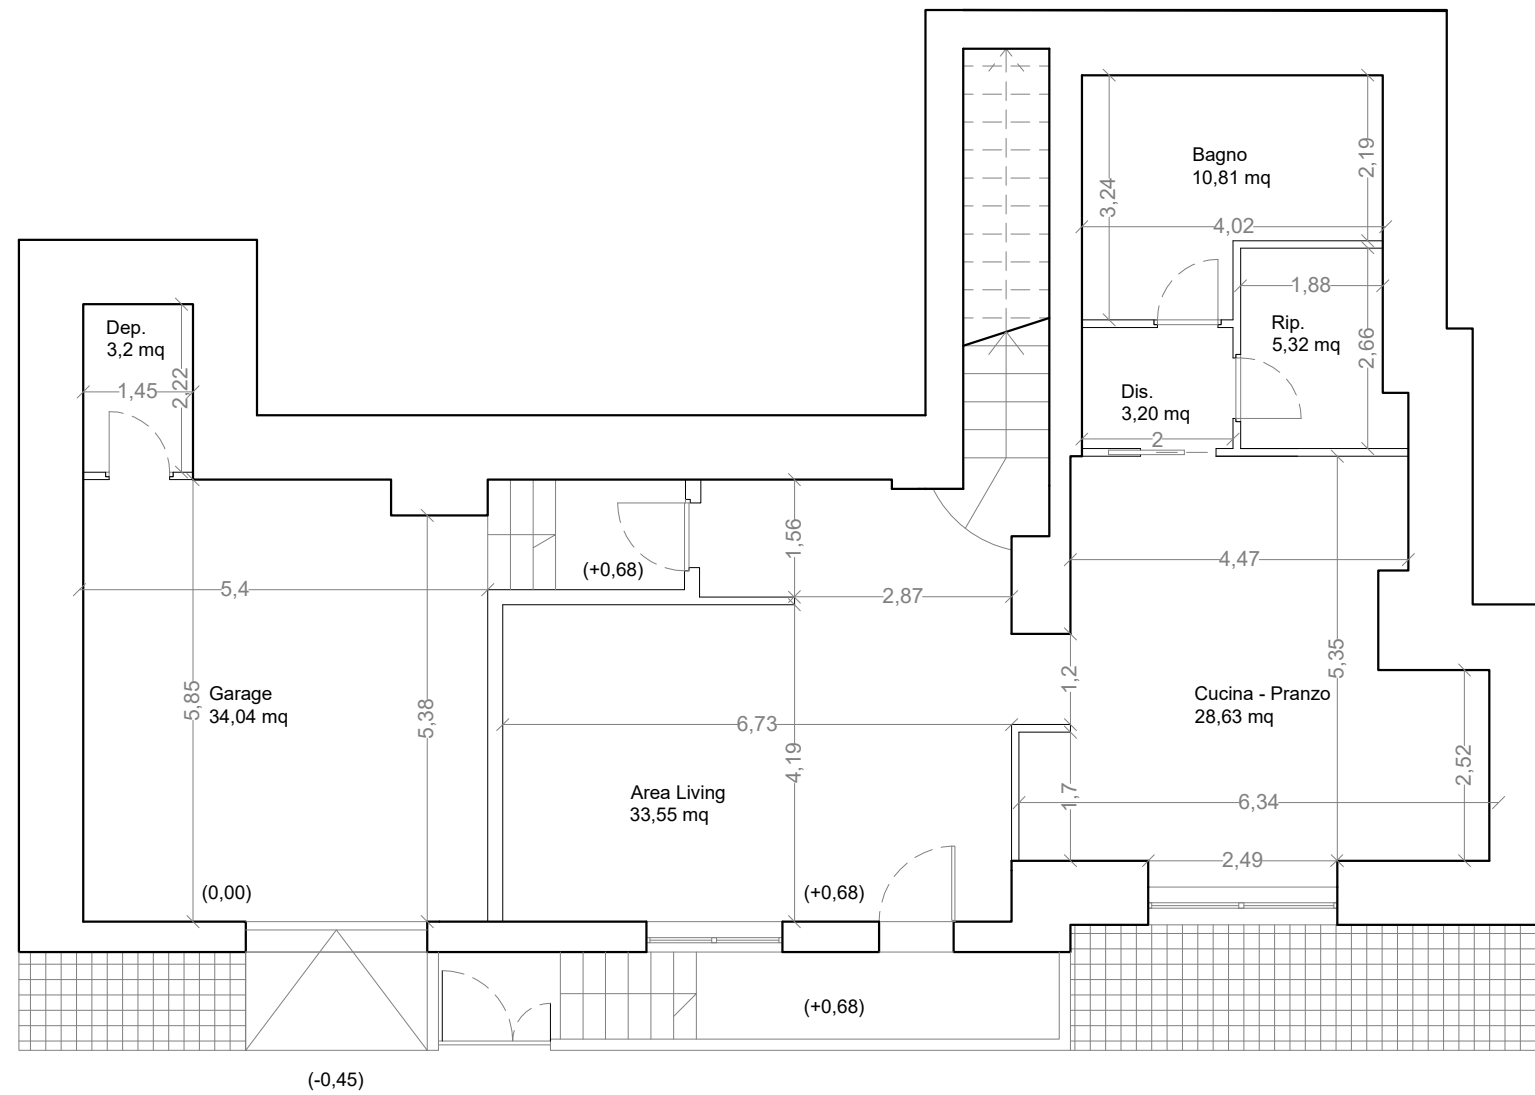


Planimetria Piano Terra - 1:100  
Superficie = 118,76 mq

INTERVENTO DI PROGETTO  
Unica soluzione abitativa

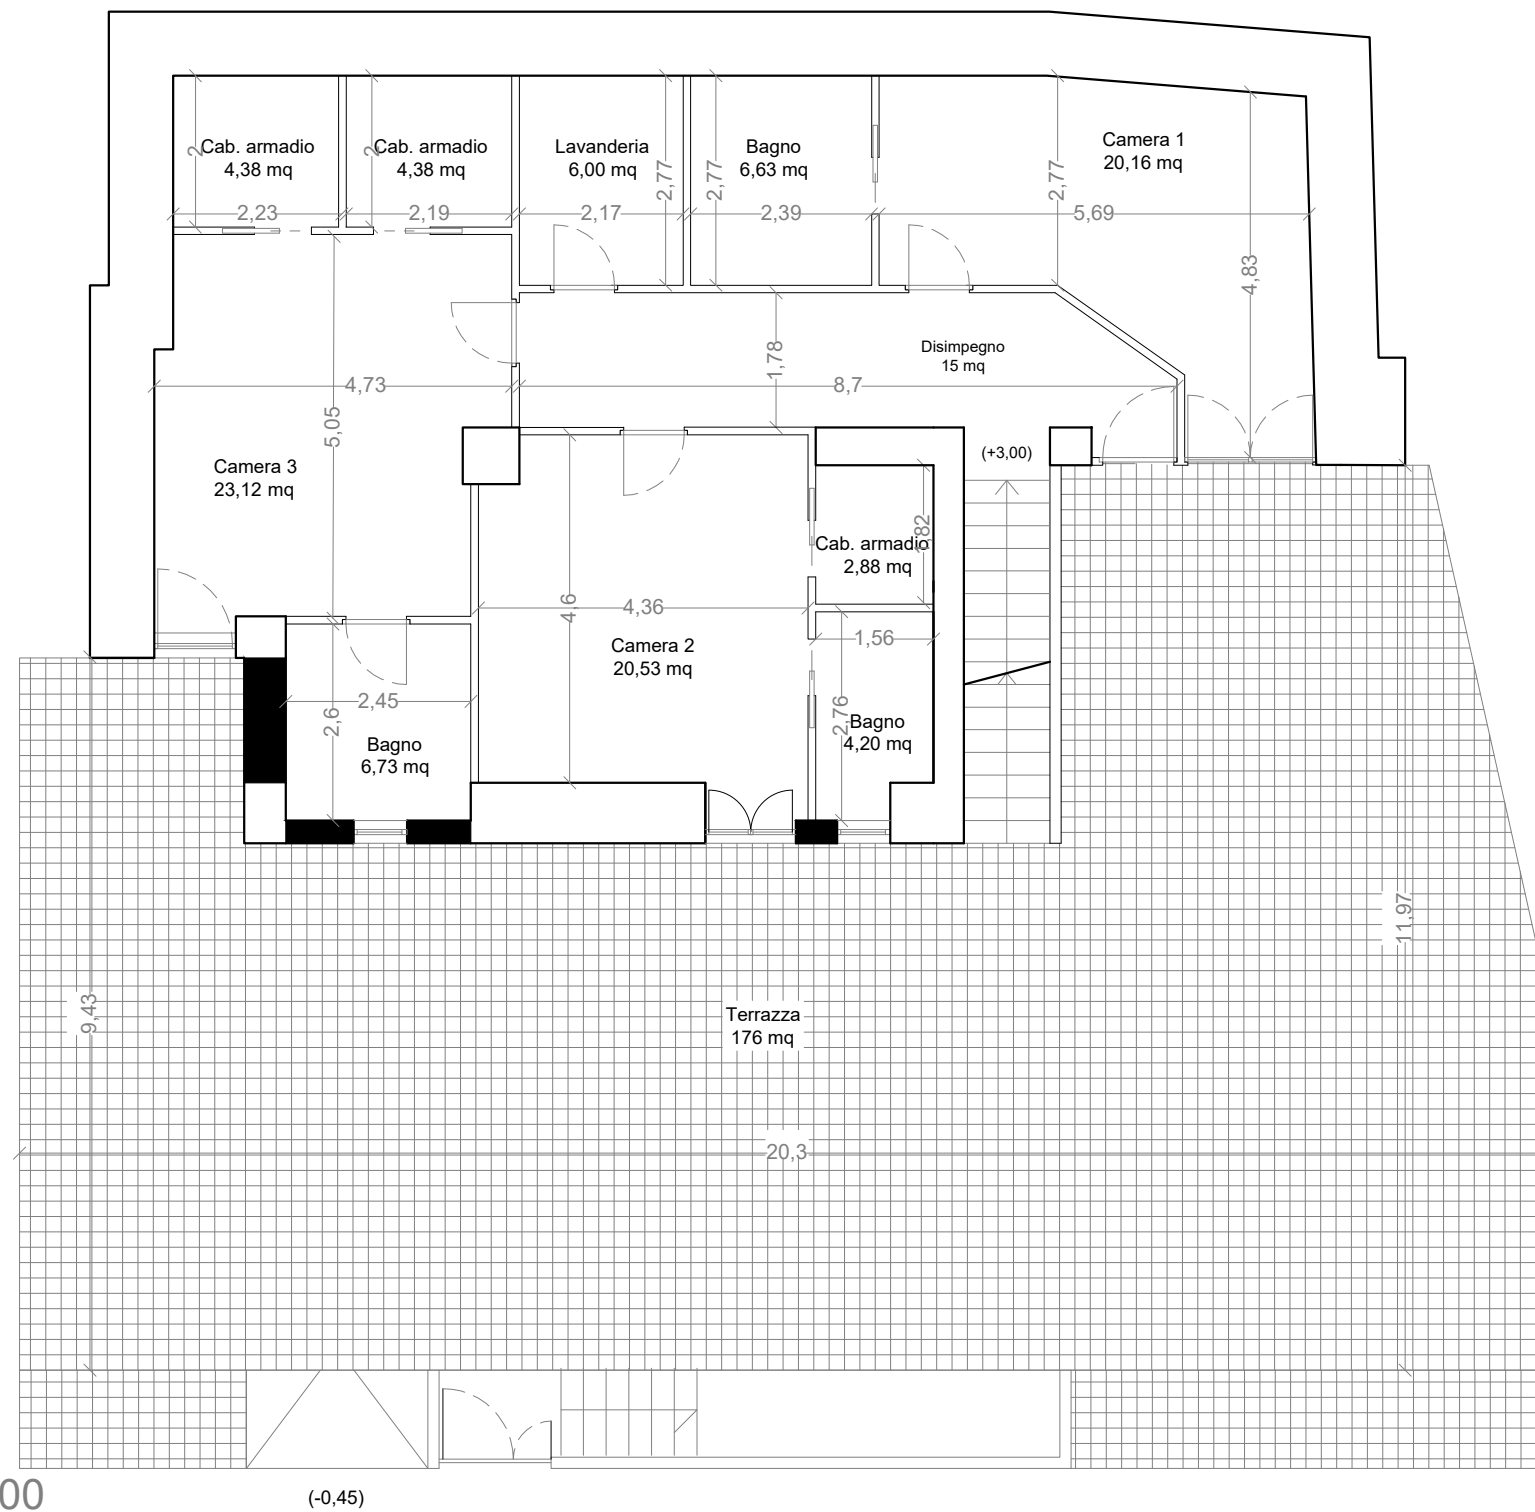

Planimetria Piano Primo - 1:100  
Superficie = 290,12 mq

INTERVENTO DI PROGETTO  
Unica soluzione abitativa

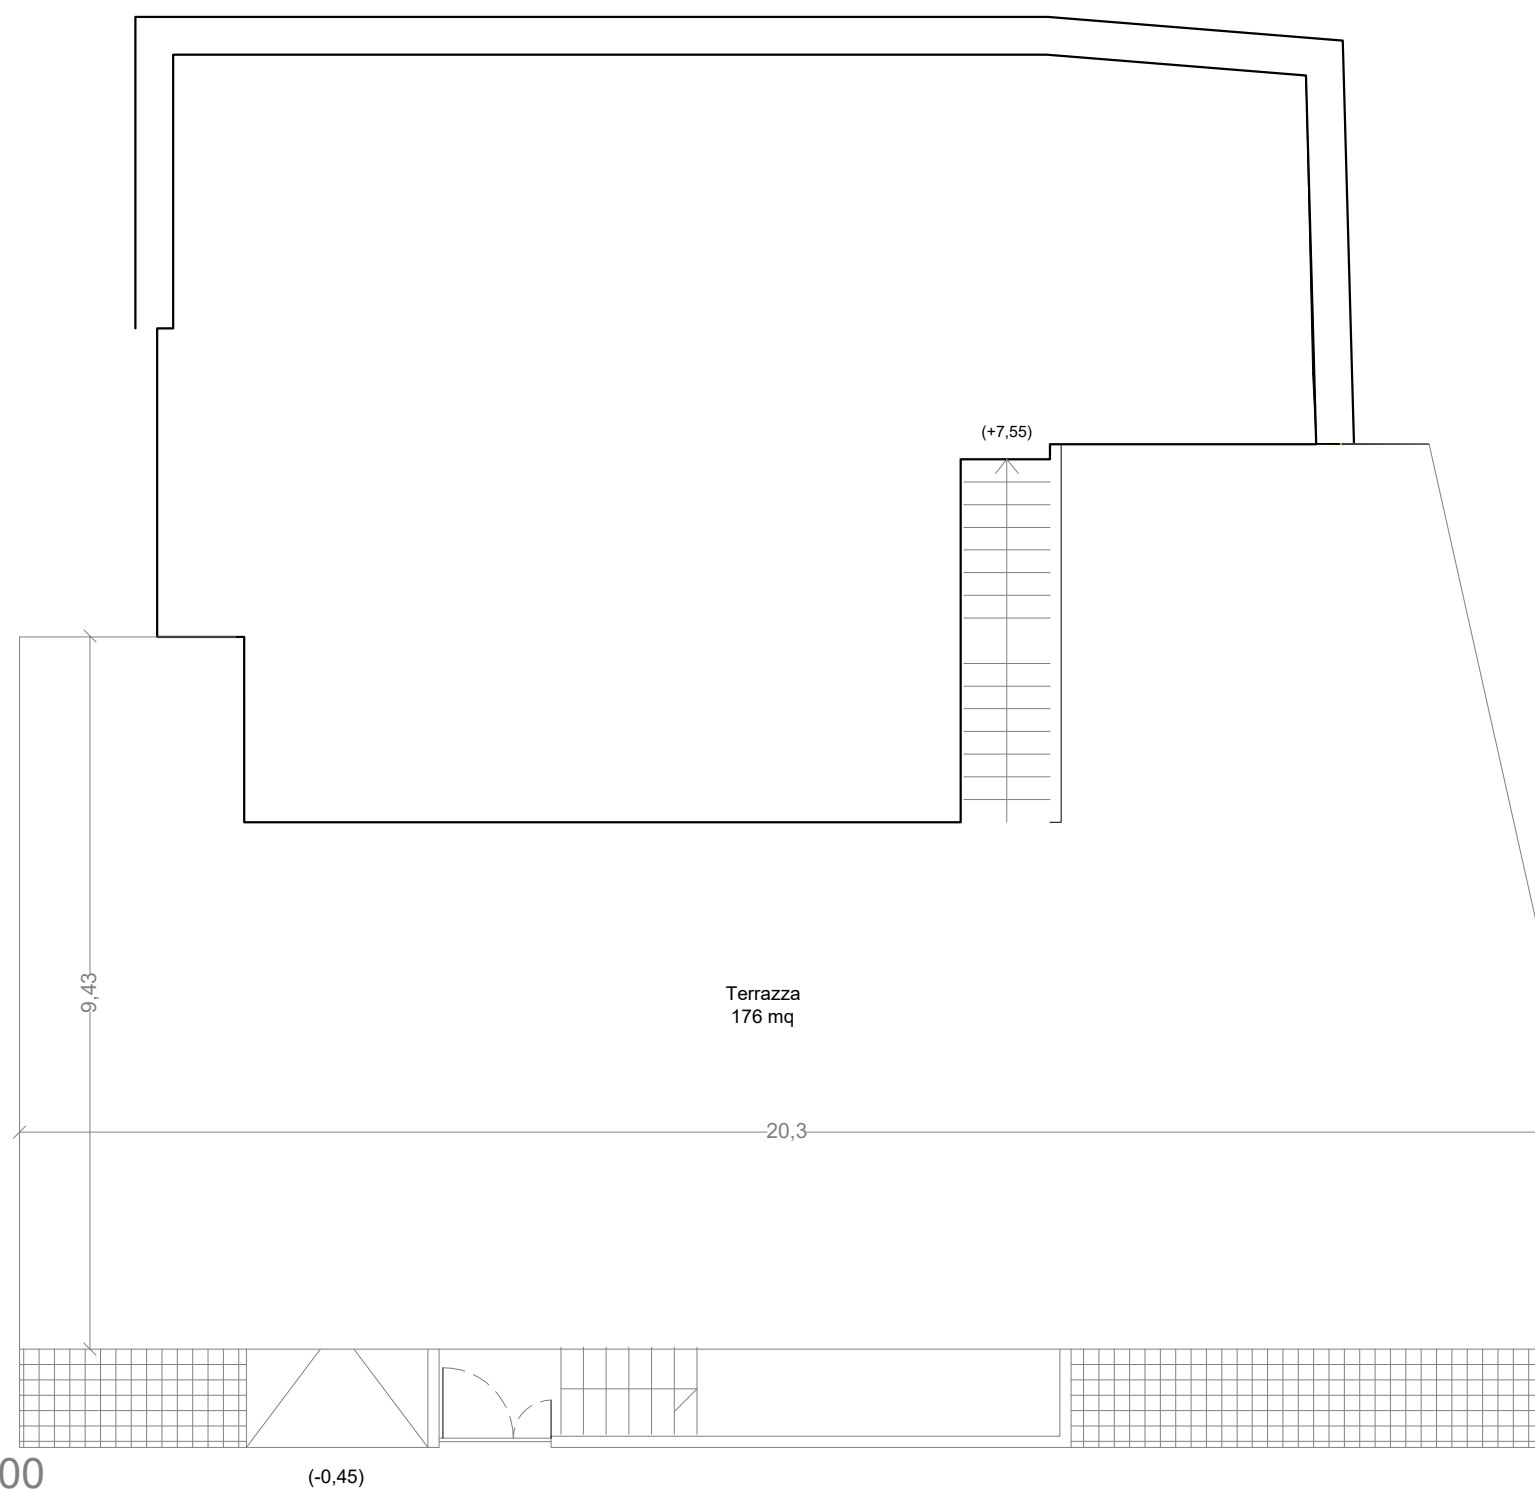

Planimetria Piano Primo - 1:100  
Superficie = 290,12 mq